



HOMLOKZATI NÉZET M=1:100

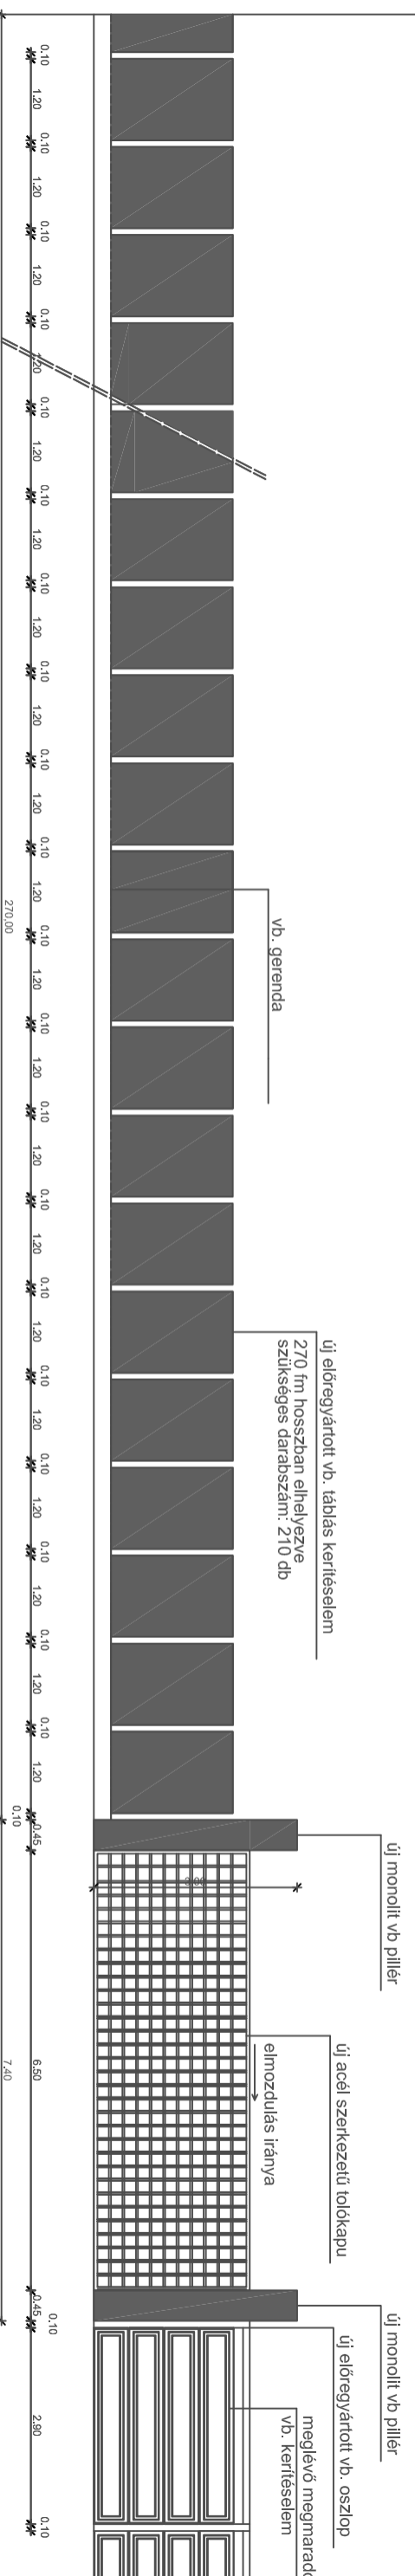

ALAPRAJZ M=1:100

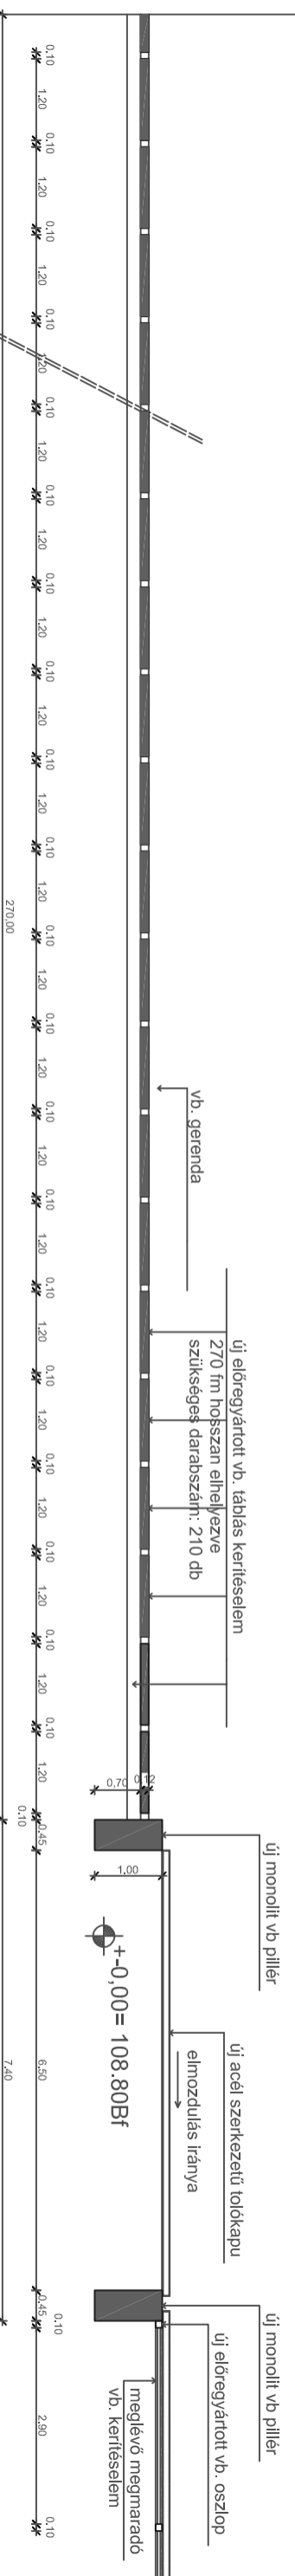

Megjegyzés:

Az alapozásra, valamint az előregyártott vb. szerkezetek rögzítésére a statika terv az irányadó!
A szintekre a geodéziai felmérés irányadó, együtt kezelendő a statika tervekkel!

Epléteő:	Szabolcs-Szarnai-Beregi Megyei Termékekészítı Kft 4400 Nyíregyháza, Pazonyi tér 5.sz.	Rajz megnevezése:	Nyíregyháza Északi Temető Pazonyi u. földi kerítés újleépítése
Építés helye:	Északi Temető 4400 Nyíregyháza, Pazonyi tér 5.sz.	HOMLOKZATI NÉZET ES ALAPRAJZ	
Tervező:	Control-Siñit Kft 4400 Nyíregyháza, Vasvári Pál u. 12. sz. MEK azonosító:C-15-2784	Építész tervező:	László Zoltán Építész vezető tervező E-1-15-0072
Statikus tervező:	Molnar Gábor Pál T-SZES 15-0247	Épületegypész tervező:	Elektronos tervező: Timár István VI-15-0498
		Lépték: M=1:100 Dátum: 2016.09.	Rajzsztán: E-1