


ÚSZÓKAPU NÉZETRAJZA M=1:50

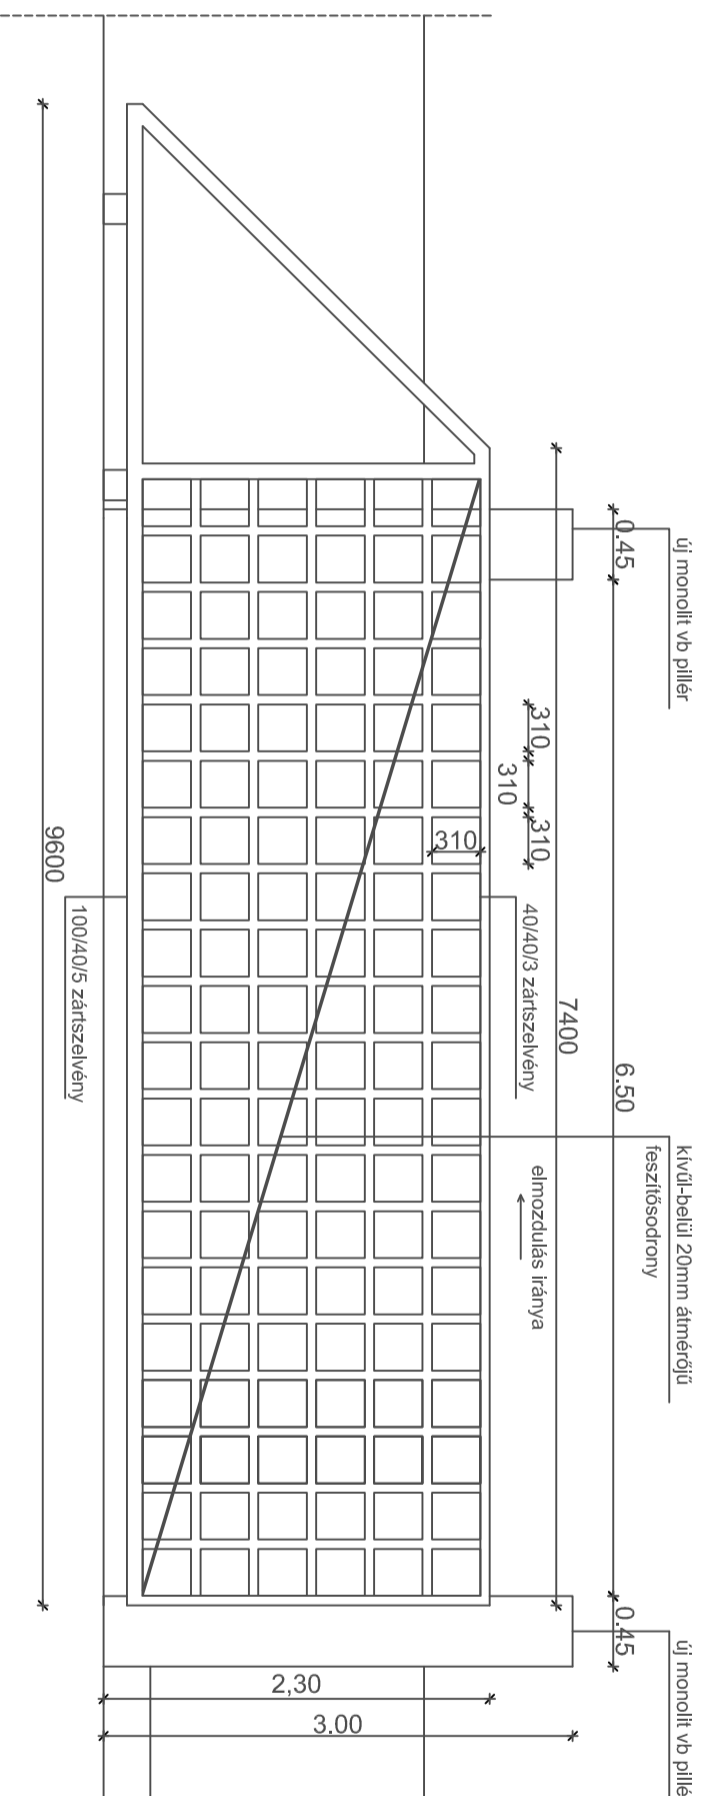

Megjegyzés:

- Ez a terv a kapu kialakításának belső oldali nézete!
A konkrét gyártmányterv elkészítése a kivitelező feladata a választott típus függvényében az elektromos működtető vezérléssel együtt!
A kapu kialakítása a Korányi Frigyes utcai kapuval megegyező, zártszelvényekből kialakított, négyzetfócsos osztású.
A kapu mozgató mechanikája készen beszerezhető úszókapu szettekre épül.
A kapu elektronikájának kezelését a portápjútból irányíthatóan kell kialakítani!

Eplitező:	Szabolcs-Szanna-Bereg Megyei Termékezői Kft 4400 Nyíregyháza, Pazonyi tér 5.sz.	Rajz megnevezése:	Nyíregyháza Északi Temető Pazonyi u. földi kerítés újjelölése		
Eplítés helye:	Északi Temető 4400 Nyíregyháza, Pazonyi tér 5.sz.	ÚSZÓKAPU NÉZETRAJZA			
Tervező:	Control-Siñit Kft 4400 Nyíregyháza, Vasvári Pál u. 12. sz. MEK azonosító:C-15-2784	Eplítés tervező:	László Zoltán Eplítés vezető tervező E-1-15-0072	Lépték:	M=1:50
Statisztus tervező:	Molnár Gábor Pál T-SZES 15-0247	Épületegység tervező:	Elektronos tervező: Timár István VI-15-0498	Dátum:	2016.09.
				Rajzszám:	E-3